



# SKICA INSTALACIJA E.P.Z.

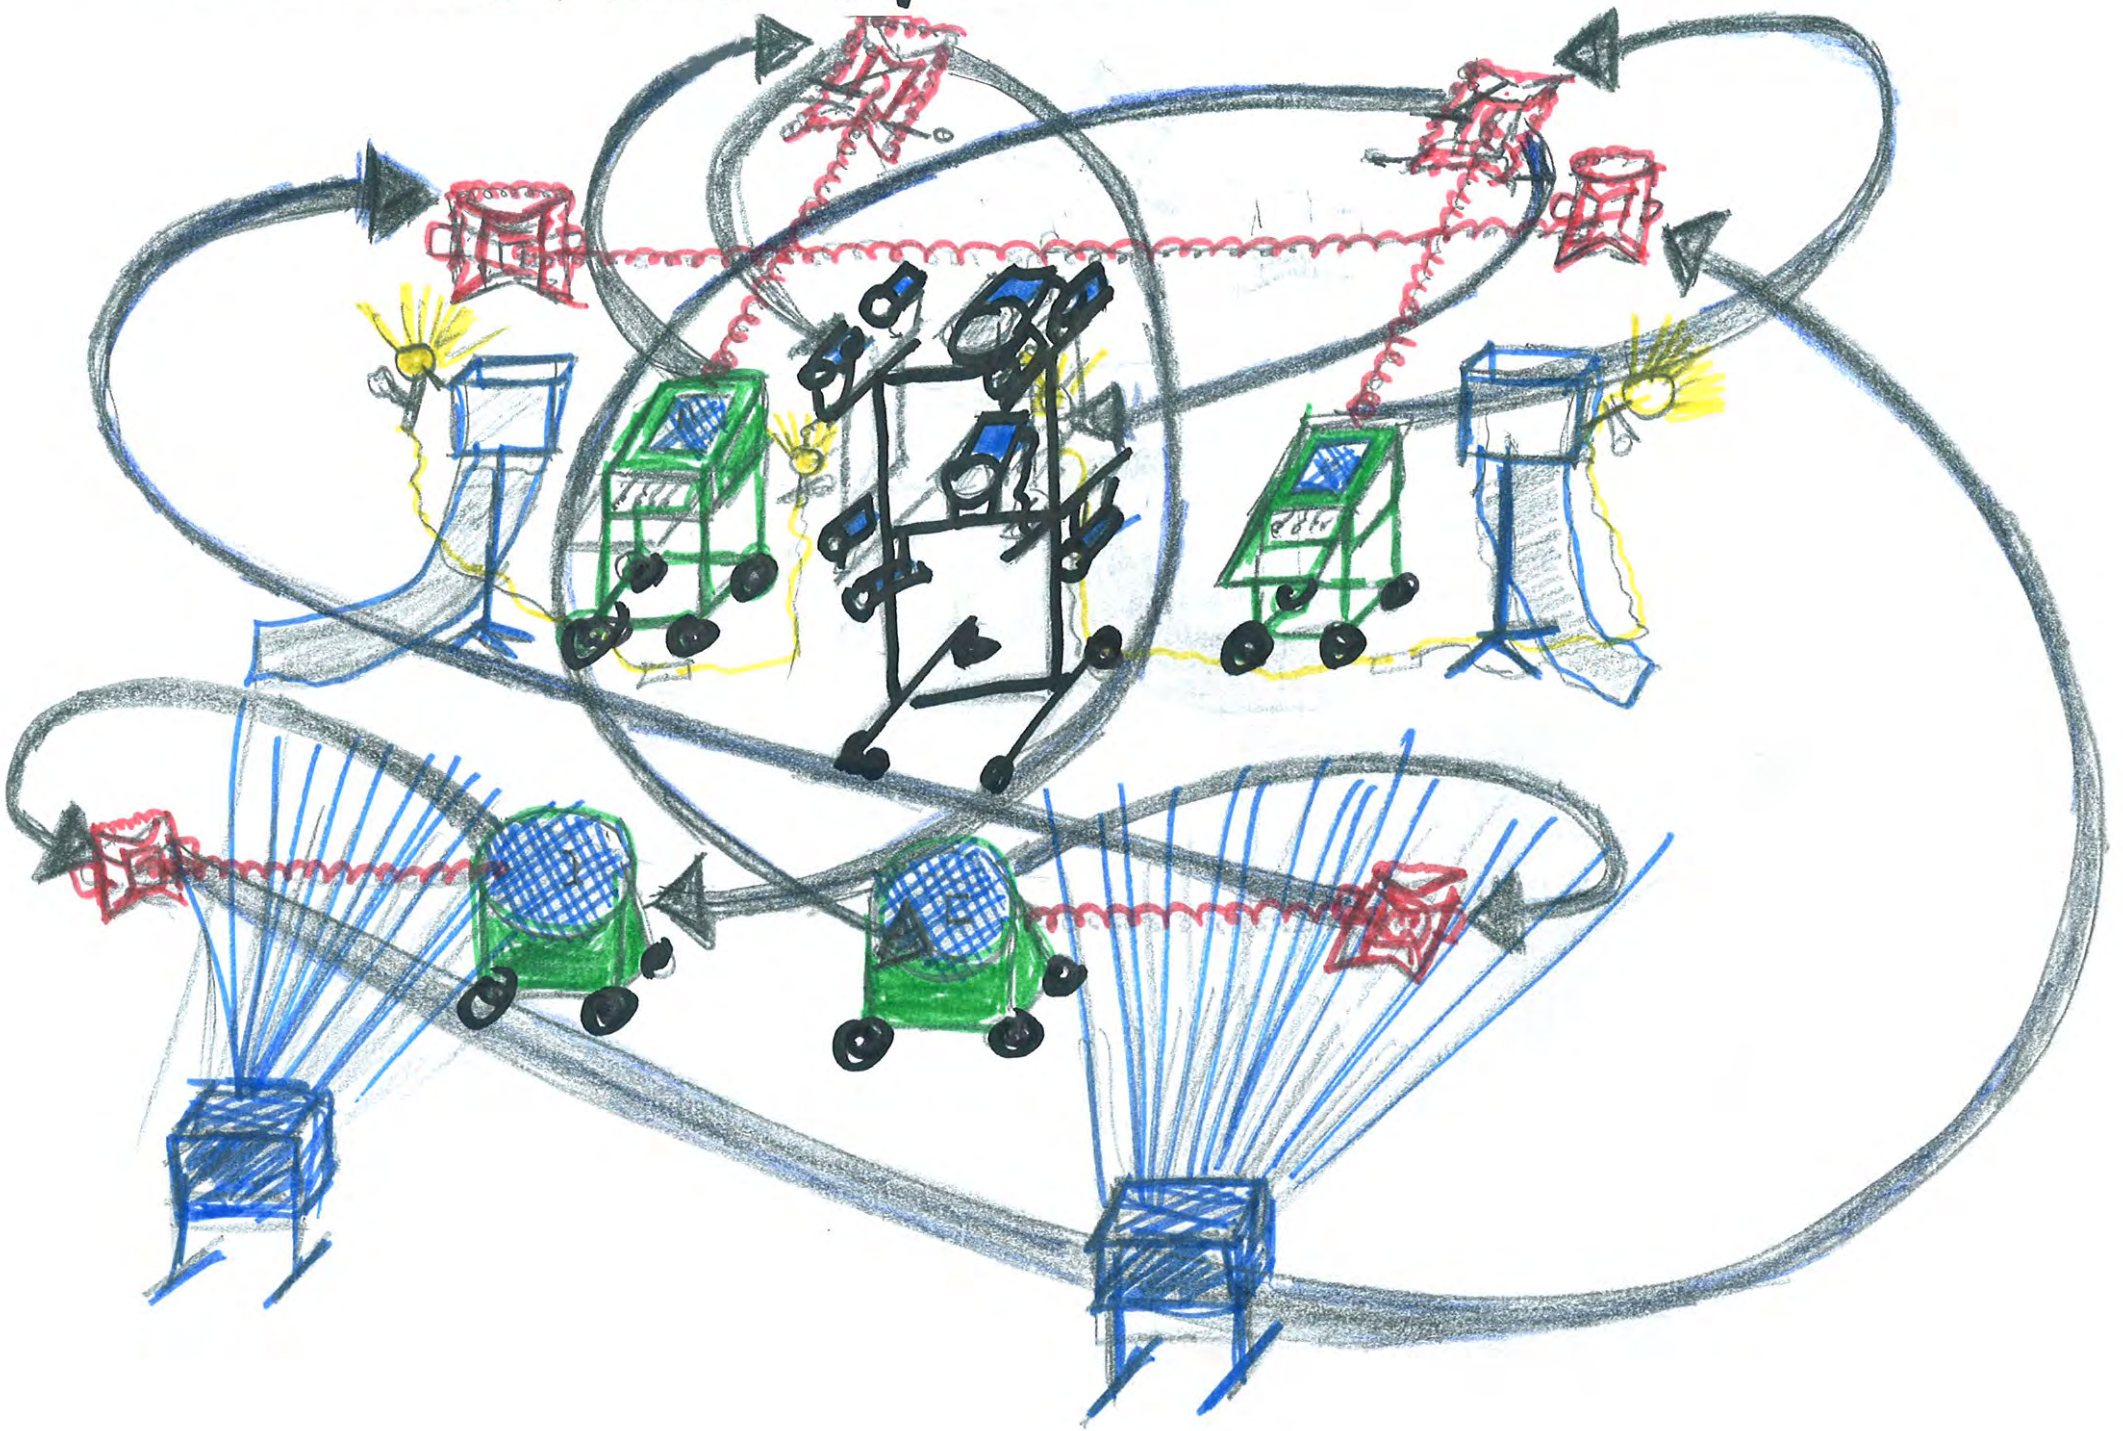

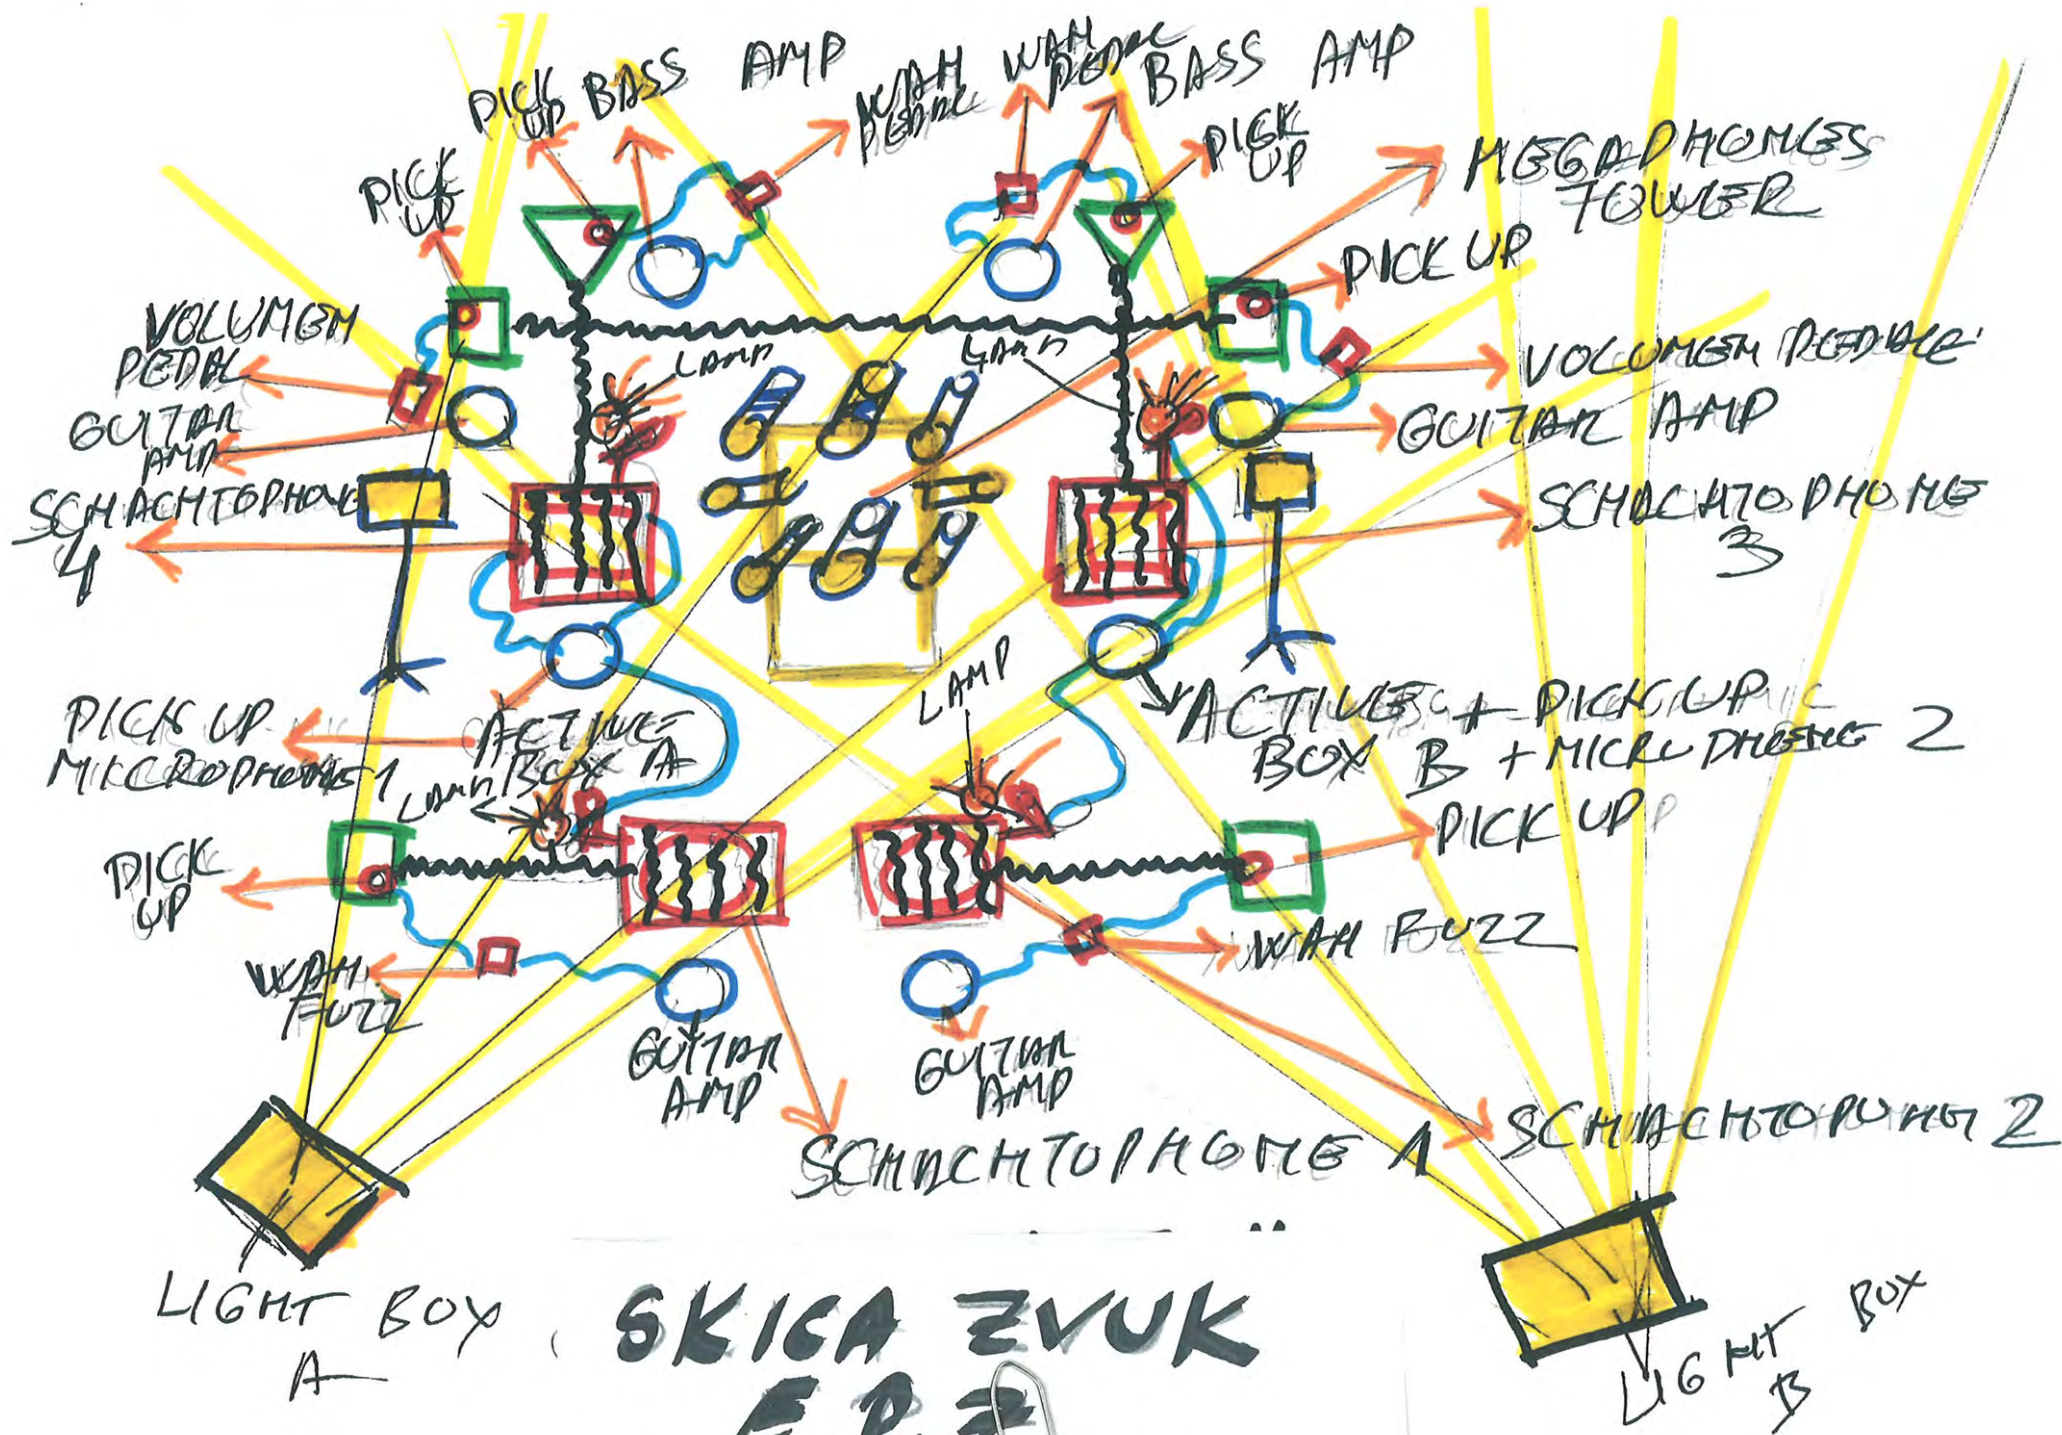

**SKICA ZVUK**  
**E.P. 2**